


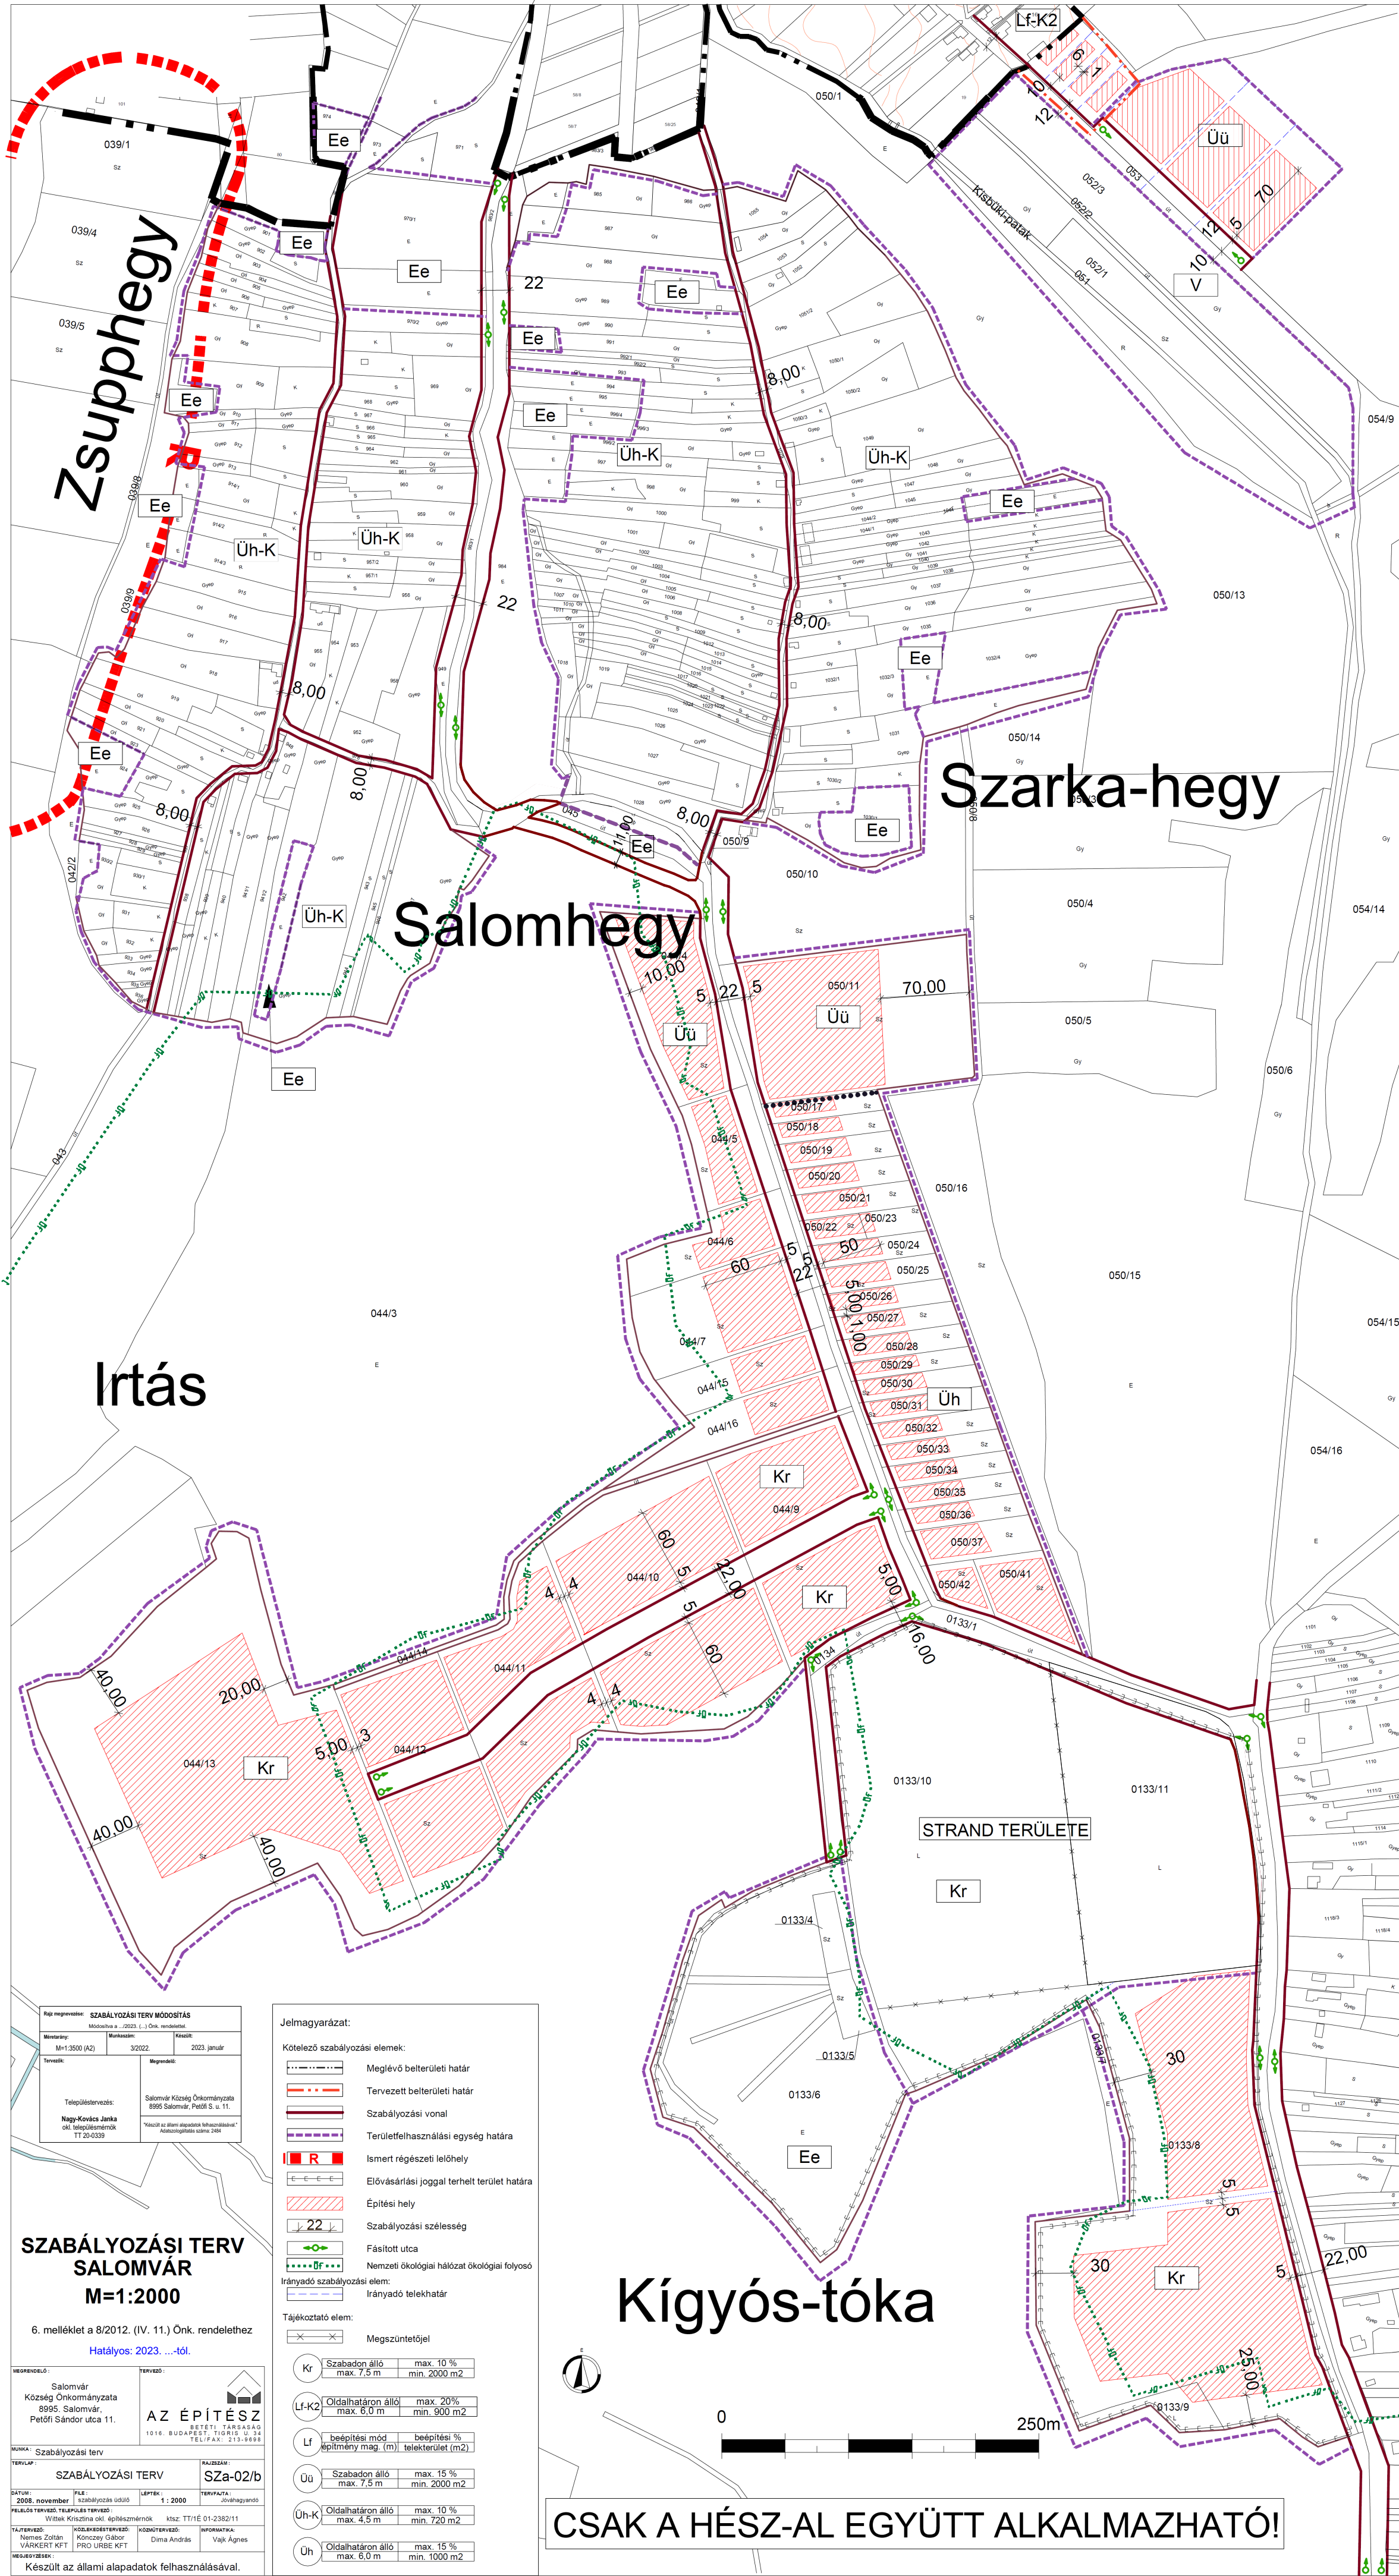

Rajz megnevezése: SZABÁLYOZÁSI TERV MÓDOSÍTÁS			
Módosítás a .../2023. (...) Önk. rendelethez			
Munkaterv:	Munkaterv:	Munkaterv:	Munkaterv:
Munkaterv:	Munkaterv:	Munkaterv:	Munkaterv:
Munkaterv:	Munkaterv:	Munkaterv:	Munkaterv:
Településtervezés:			
Nagy-Kovács Janka			
04-03-039			

SZABÁLYOZÁSI TERV SALOMVÁR M=1:2000

6. melléklet a 8/2012. (IV. 11.) Önk. rendelethez
Hatályos: 2023. .../16.

MEGNEVEZÉS:		TERVEZŐ:	
Salomvár Községi Önkormányzata		AZ ÉPÍTÉSZ	
8995 Salomvár, Petőfi S. u. 11.		1016 BUDAPEST, TIRADÓ U. 14.	
Tervező:		Tervező:	
VARGASZKI KFT.		VARGASZKI KFT.	
MEGNEVEZÉS:		MEGNEVEZÉS:	
Készült az állami alapadatok felhasználásával.		Készült az állami alapadatok felhasználásával.	

Jelmagyarázat:	
Kötelező szabályozási elemek:	
-----	Meglévő belterületi határ
-----	Tervezett belterületi határ
-----	Szabályozási vonal
-----	Területfelhasználási egység határa
-----	Ismert régészeti lelőhely
-----	Elővásárlási joggal terhelt terület határa
-----	Építési hely
-----	Szabályozási szélesség
-----	Fásított utca
-----	Nemzeti ökológiai hálózati ökológiai folyosó
Irányadó szabályozási elem:	
-----	Irányadó telekhatár
Tájékoztató elem:	
-----	Megszüntetett
Kr	Szabadon álló max. 7,5 m max. 10 % min. 2000 m ²
Lf-K2	Oldalhatáron álló max. 20% max. 6,0 m min. 900 m ²
Lf	beépítési mód beépítési % építési mag. (m) telekterület (m ²)
Üü	Szabadon álló max. 15 % max. 7,5 m min. 2000 m ²
Üh-K	Oldalhatáron álló max. 10 % max. 4,5 m min. 720 m ²
Üh	Oldalhatáron álló max. 15 % max. 6,0 m min. 1000 m ²



CSAK A HÉSZ-AL EGYÜTT ALKALMAZHATÓ!